



Stromlaufplan

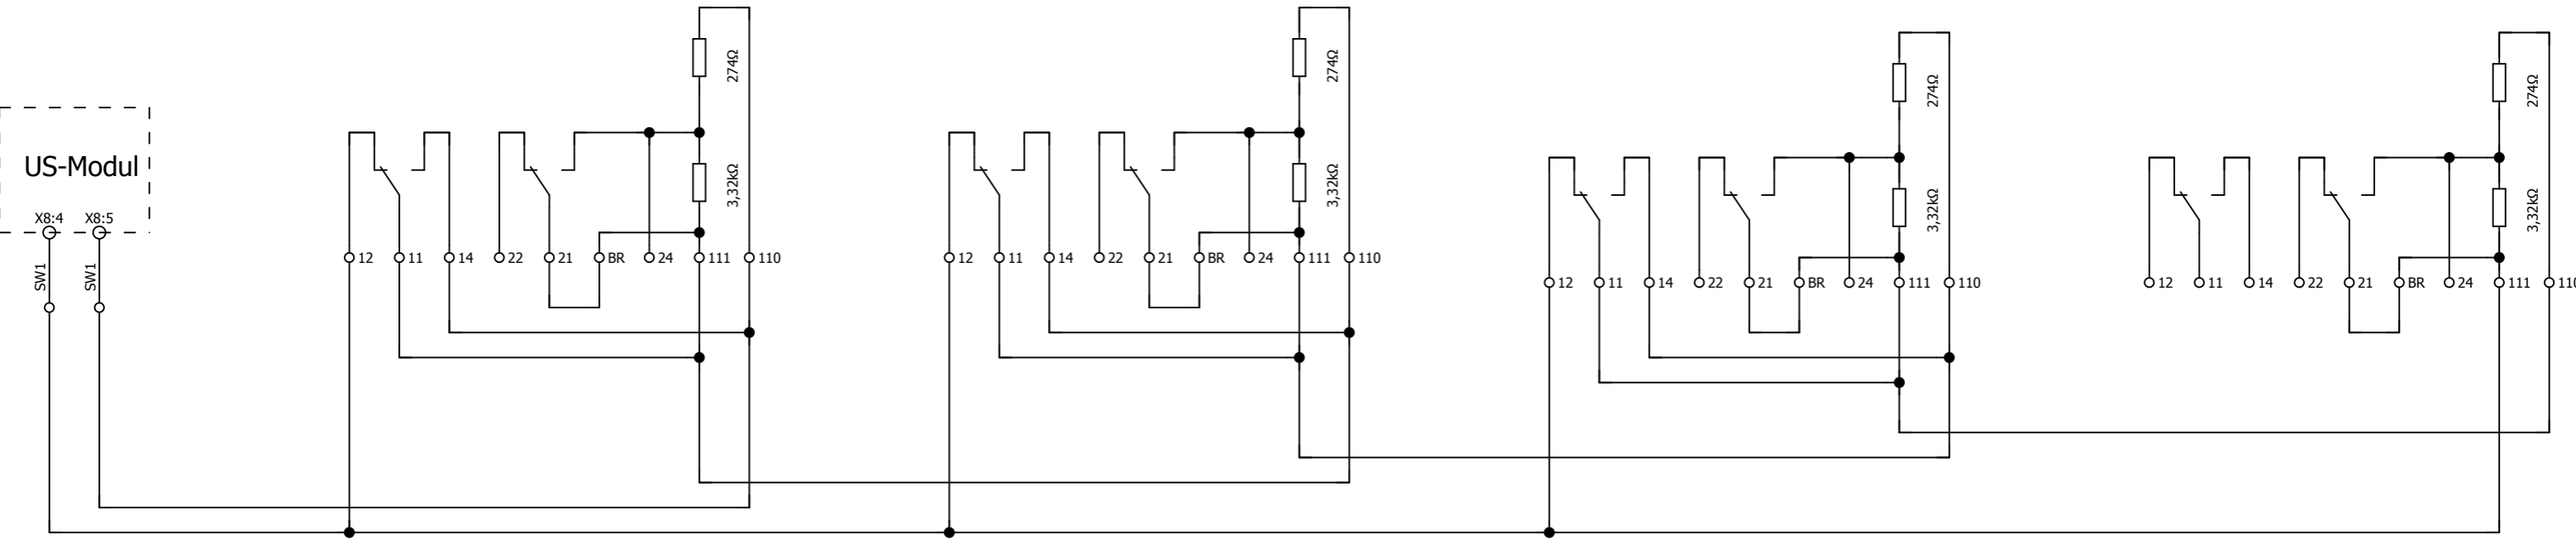

Anschlußplan

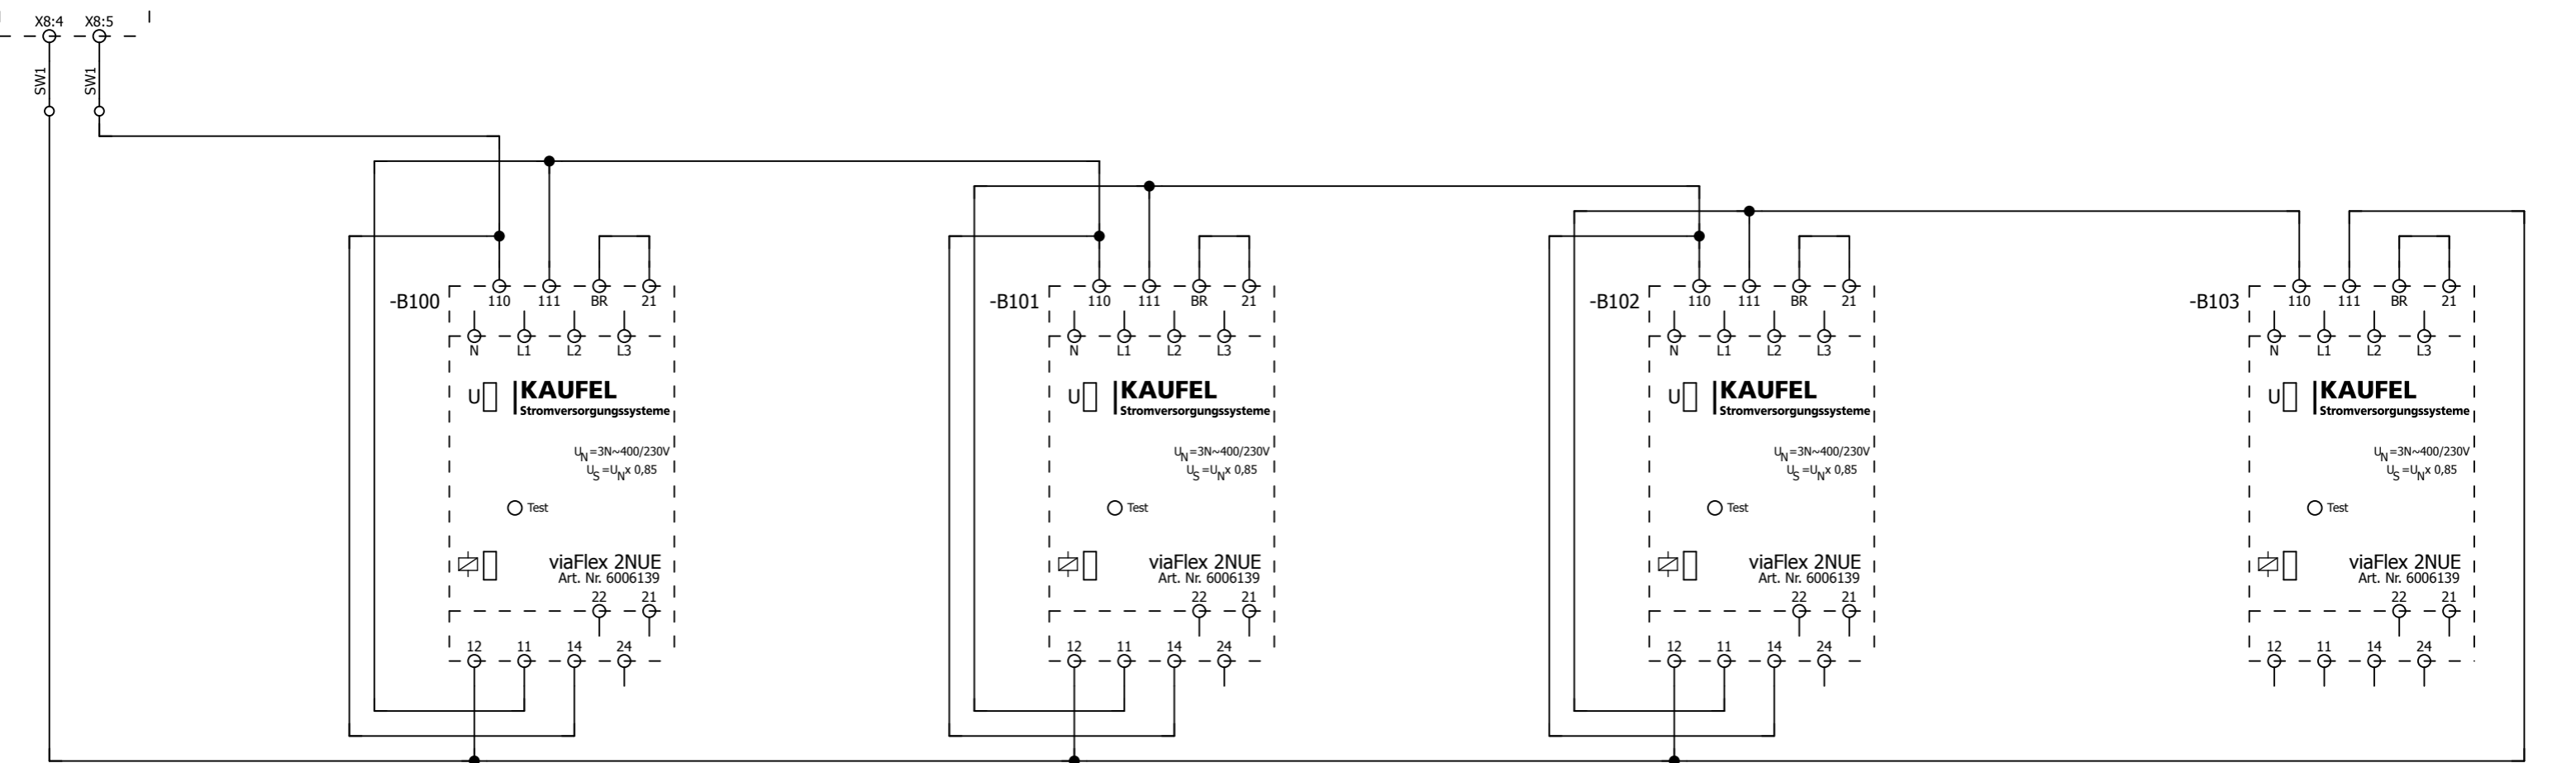

Rev. 0	07.07.2015	Fabian Guhl	Gepr. von	Uwe Siegl
Änderung	Datum	Name	Gepr. am	07.07.2015

Bearb.	Fabian Guhl
Datum	07.07.2015
Freigegeben von	Uwe Siegl
Freigegeben am	07.07.2015

ABB Kaufel GmbH
Colditzstraße 34-36
D-12099 Berlin
Tel. +49 30 7017 33300



Netzüberwachungsschleife
60-90487

=	
+	
60-90613	Blatt 1
	Blatt 1